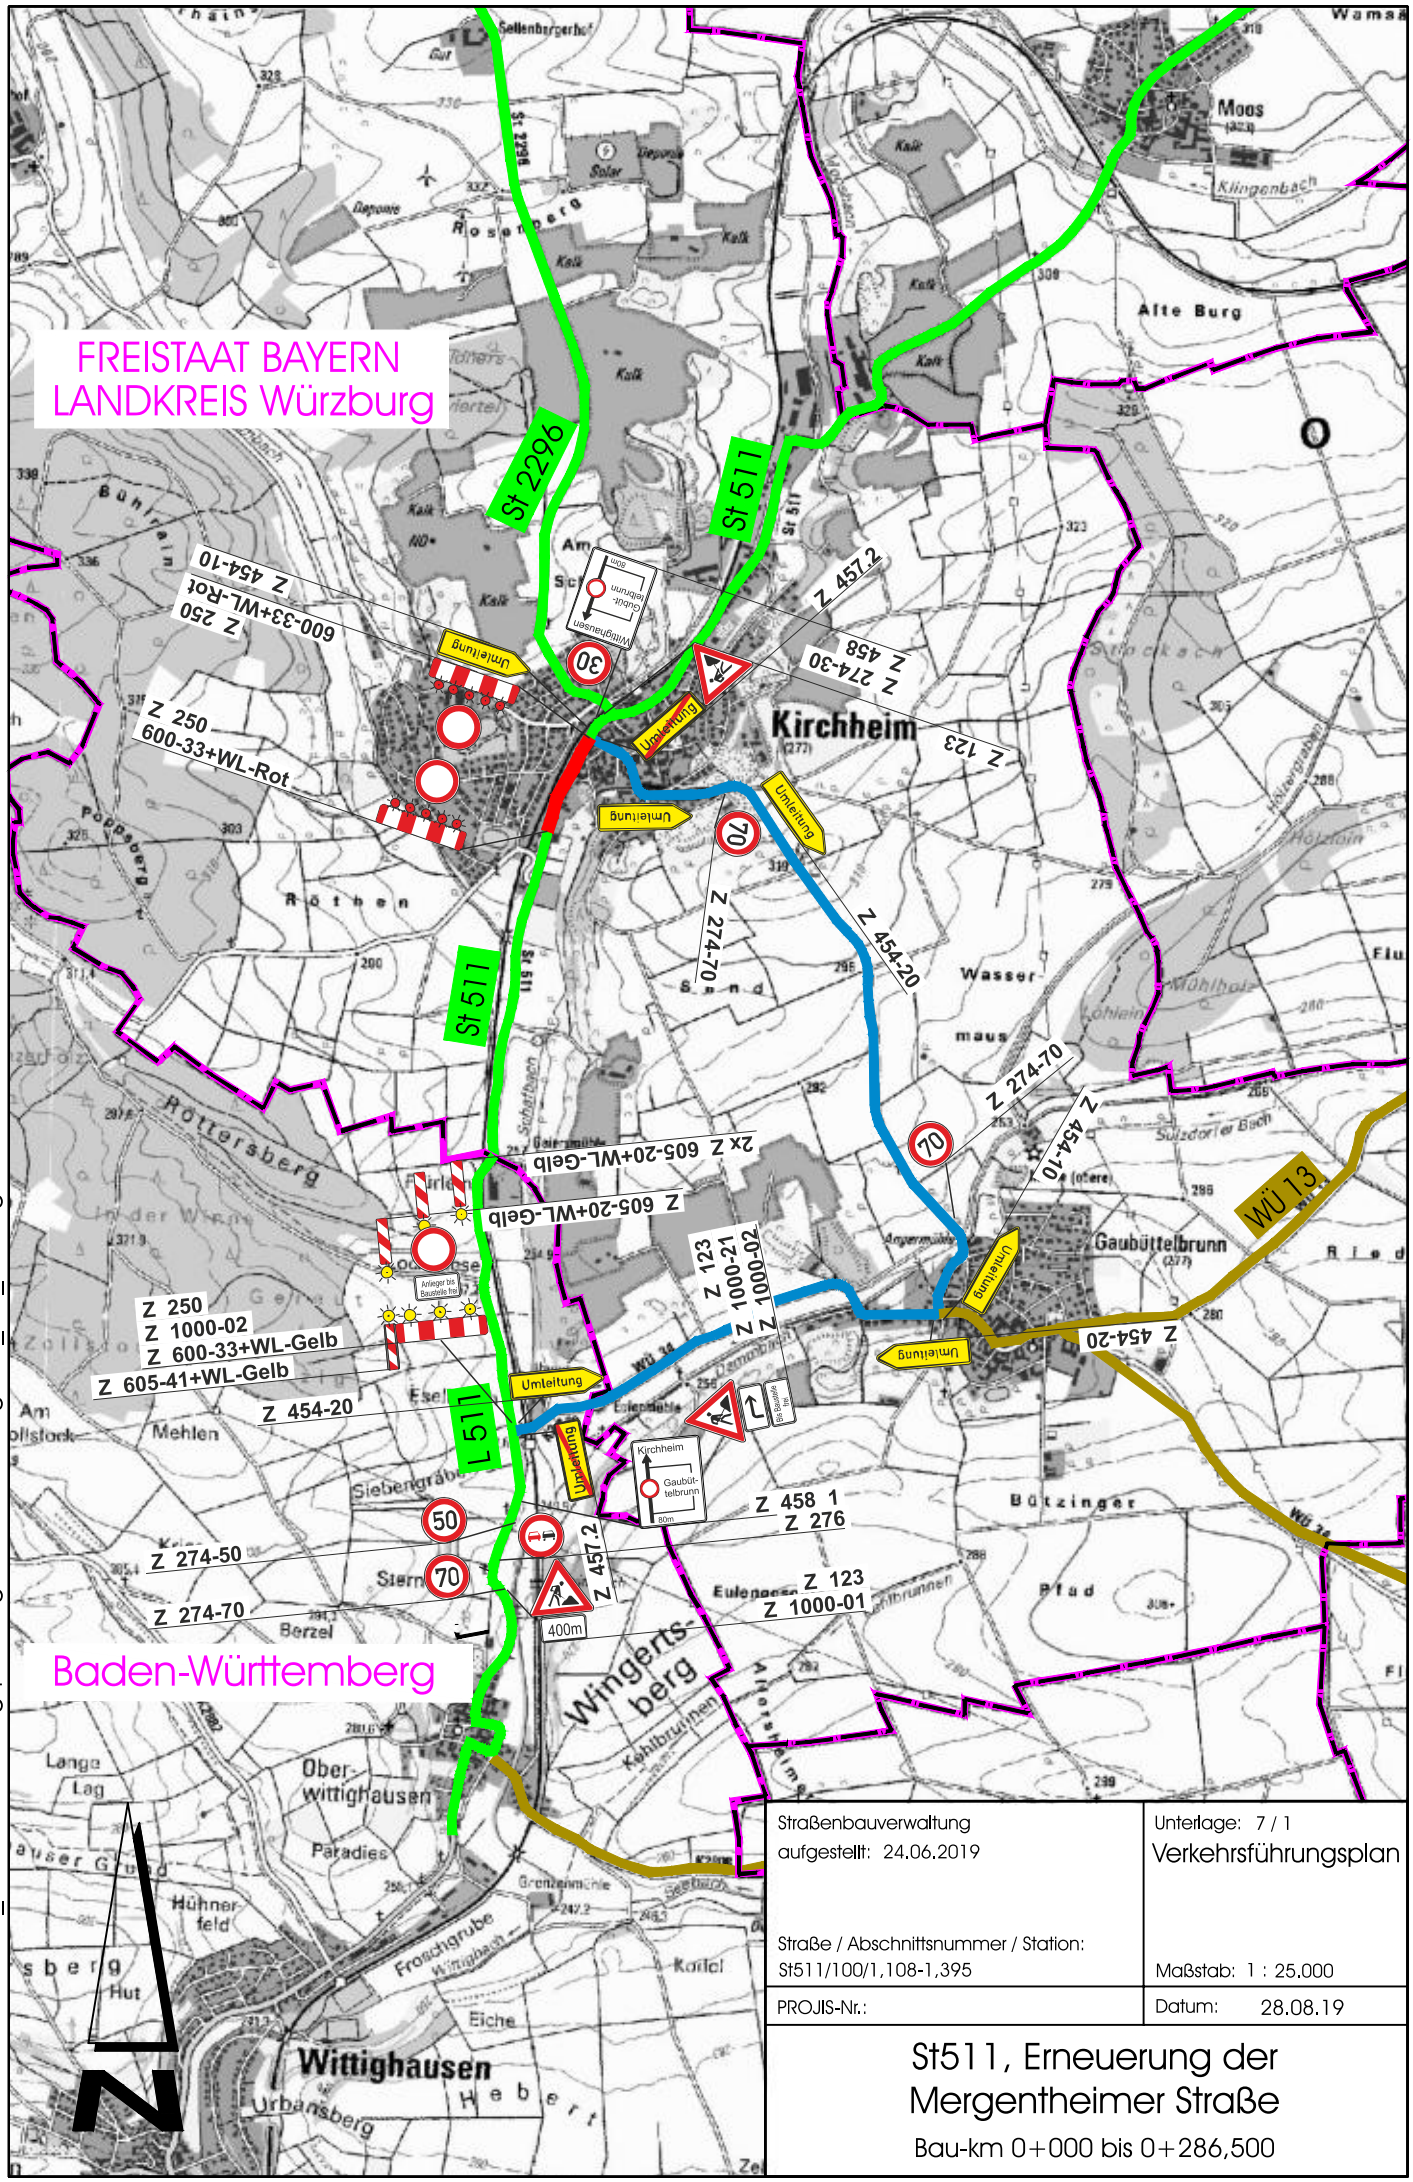

Straßenbauverwaltung aufgestellt: 24.06.2019 Straße / Abschnittsnummer / Station: St511/100/1,108-1,395	Unterlage: 7 / 1 Verkehrsführungsplan Maßstab: 1 : 25.000
PROJIS-Nr.:	Datum: 28.08.19

St511, Erneuerung der Mergentheimer Straße

Bau-km 0+000 bis 0+286,500

Layout: 25000_1

Z:\KK001\KK0010010\0_acad\Ausführungsplanung\Verkehrsführung\AUS_STR_ÜK.dwg